





**CORTE BB'**  
ESCALA 1/50

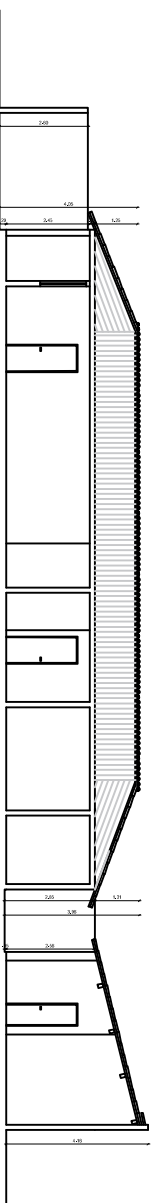

**CORTE AA'**  
ESCALA 1/50

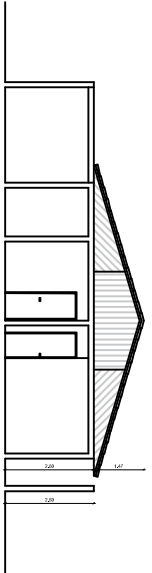

**FACHADA FRONTAL**  
ESCALA 1/50

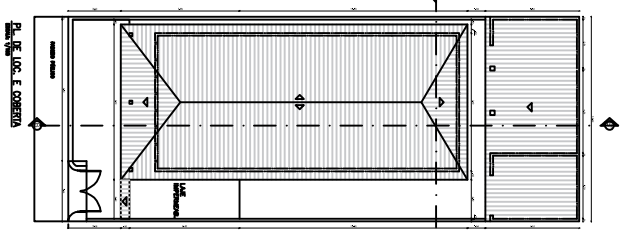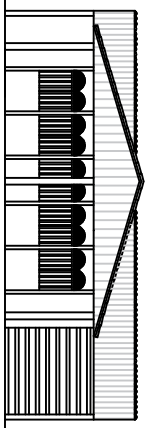

**PROJETO ARQUITETÔNICO**

Projeto de Situação, L.D.C. e Cobertura,  
Planta Baixa, Cortes e Fachada.

Prédio de Habitação  
 Área de Cobertura: 75,24 m²  
 Área de Cortes: 82,34 m²  
 Área de Cobertura: 80,80 m²

01/01